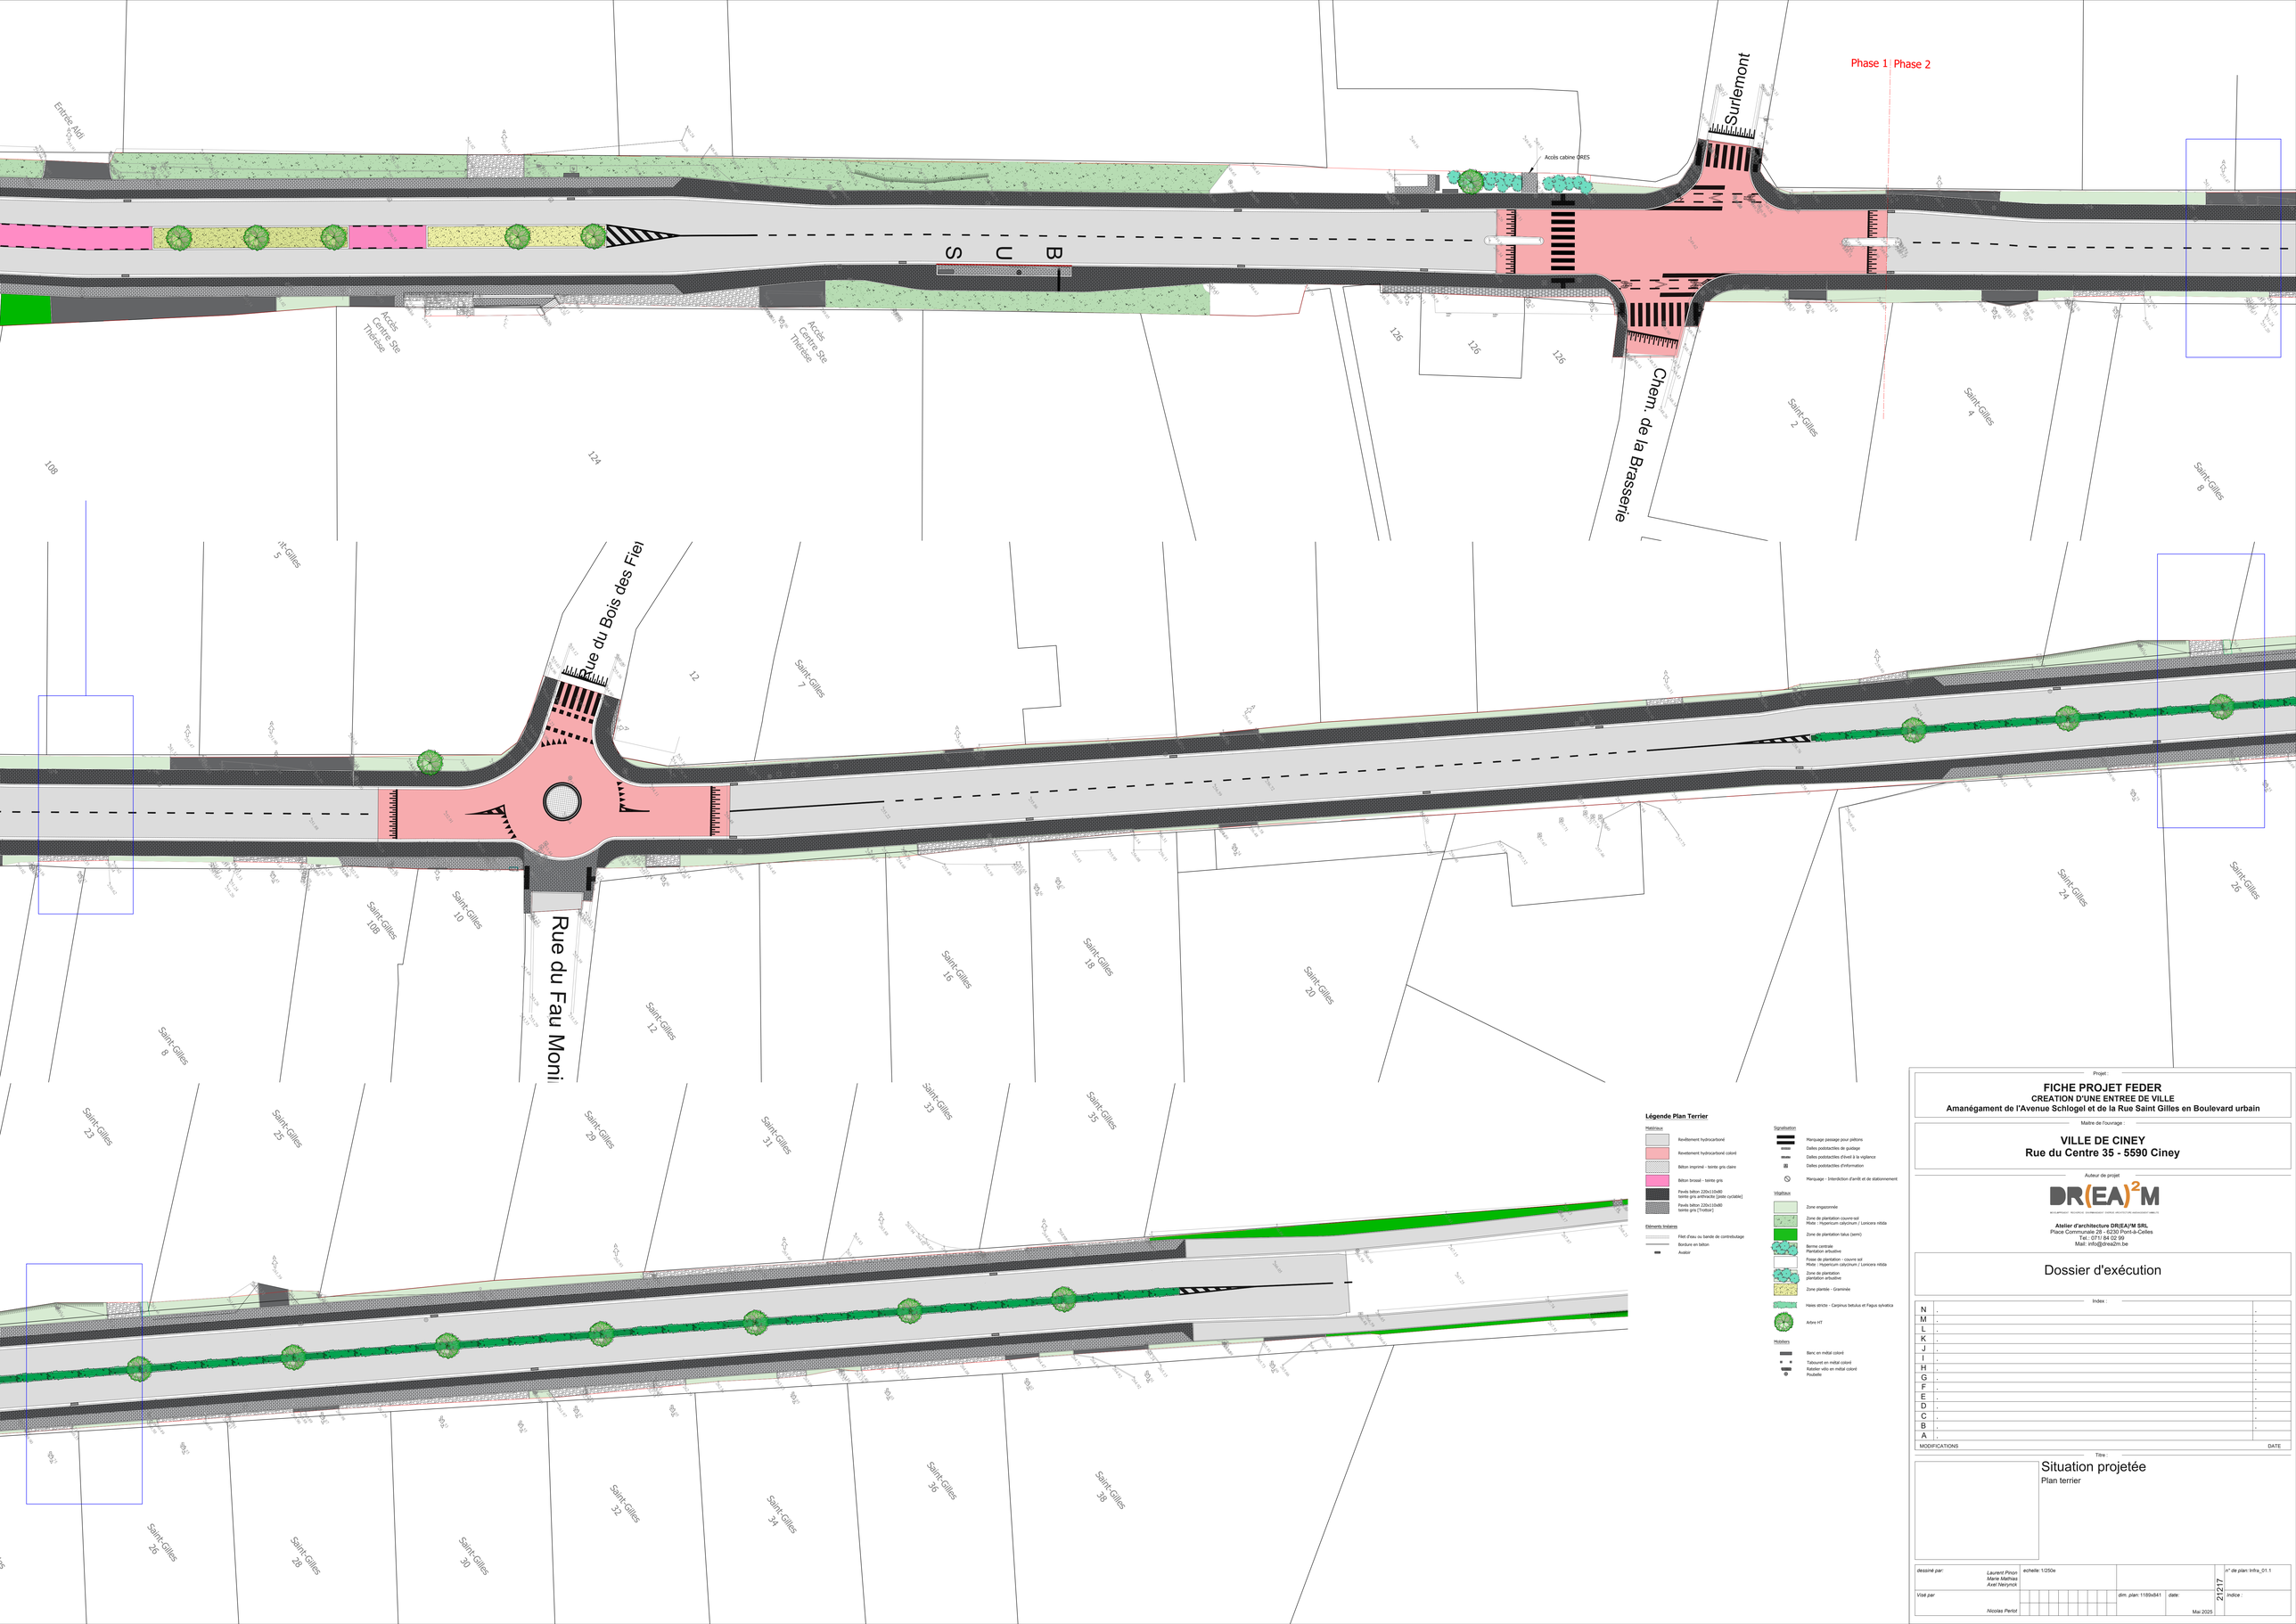


Légende Plan Terrier

Matériaux
- Revêtement hydrocarboné
- Revêtement hydrocarboné coloré
- Béton imprimé - teinte gris claire
- Béton brossé - teinte gris
- Pavés béton 220x110x80 teinte gris anthracite [piste cyclable]
- Pavés béton 220x110x80 teinte gris [Trottoir]

Éléments linéaires
- Filet d'eau ou bande de contrebutage
- Bordure en béton
- Avaloir

Signalisation
- Marquage passage pour piétons
- Dalles podotactiles de guidage
- Dalles podotactiles d'éveil à la vigilance
- Dalles podotactiles d'information
- Marquage - Interdiction d'arrêt et de stationnement

Végétaux
- Zone engazonnée
- Zone de plantation couvre-sol Mixte : Hypericum calycinum / Lonicera nitida
- Zone de plantation talus (semi)
- Berme centrale Plantation arbustive
- Fosse de plantation - couvre sol Mixte : Hypericum calycinum / Lonicera nitida
- Zone de plantation plantation arbustive
- Zone plantée - Graminée
- Haies stricte - Carpinus betulus et Fagus sylvatica
- Arbre HT

Mobiliers
- Banc en métal coloré
- Tabouret en métal coloré
- Ratelier vélo en métal coloré
- Poubelle

Projet :

FICHE PROJET FEDER
CREATION D'UNE ENTREE DE VILLE
Amanégament de l'Avenue Schlogel et de la Rue Saint Gilles en Boulevard urbain

Maître de l'ouvrage :

VILLE DE CINEY
Rue du Centre 35 - 5590 Ciney

Auteur de projet

Atelier d'architecture DR(EA)²M SRL
Place Communale 28 - 6230 Pont-à-Celles
Tel.: 071/ 84 02 99
Mail: info@drea2m.be

Dossier d'exécution

Index :

N	.	.
M	.	.
L	.	.
K	.	.
J	.	.
I	.	.
H	.	.
G	.	.
F	.	.
E	.	.
D	.	.
C	.	.
B	.	.
A	.	.
MODIFICATIONS		DATE

Titre :

Situation projetée
Plan terrier

dessiné par:	Laurent Pinon Marie Mathias Axel Nerynck	échelle: 1/250e			n° de plan: Infra_01.1
Visé par	Nicolas Perlot		dim. plan: 1189x841	date: Mai 2025	21217 Indice :